


1F 『ホール・センペル』

★・・・コンセント

高さ約5m


中庭

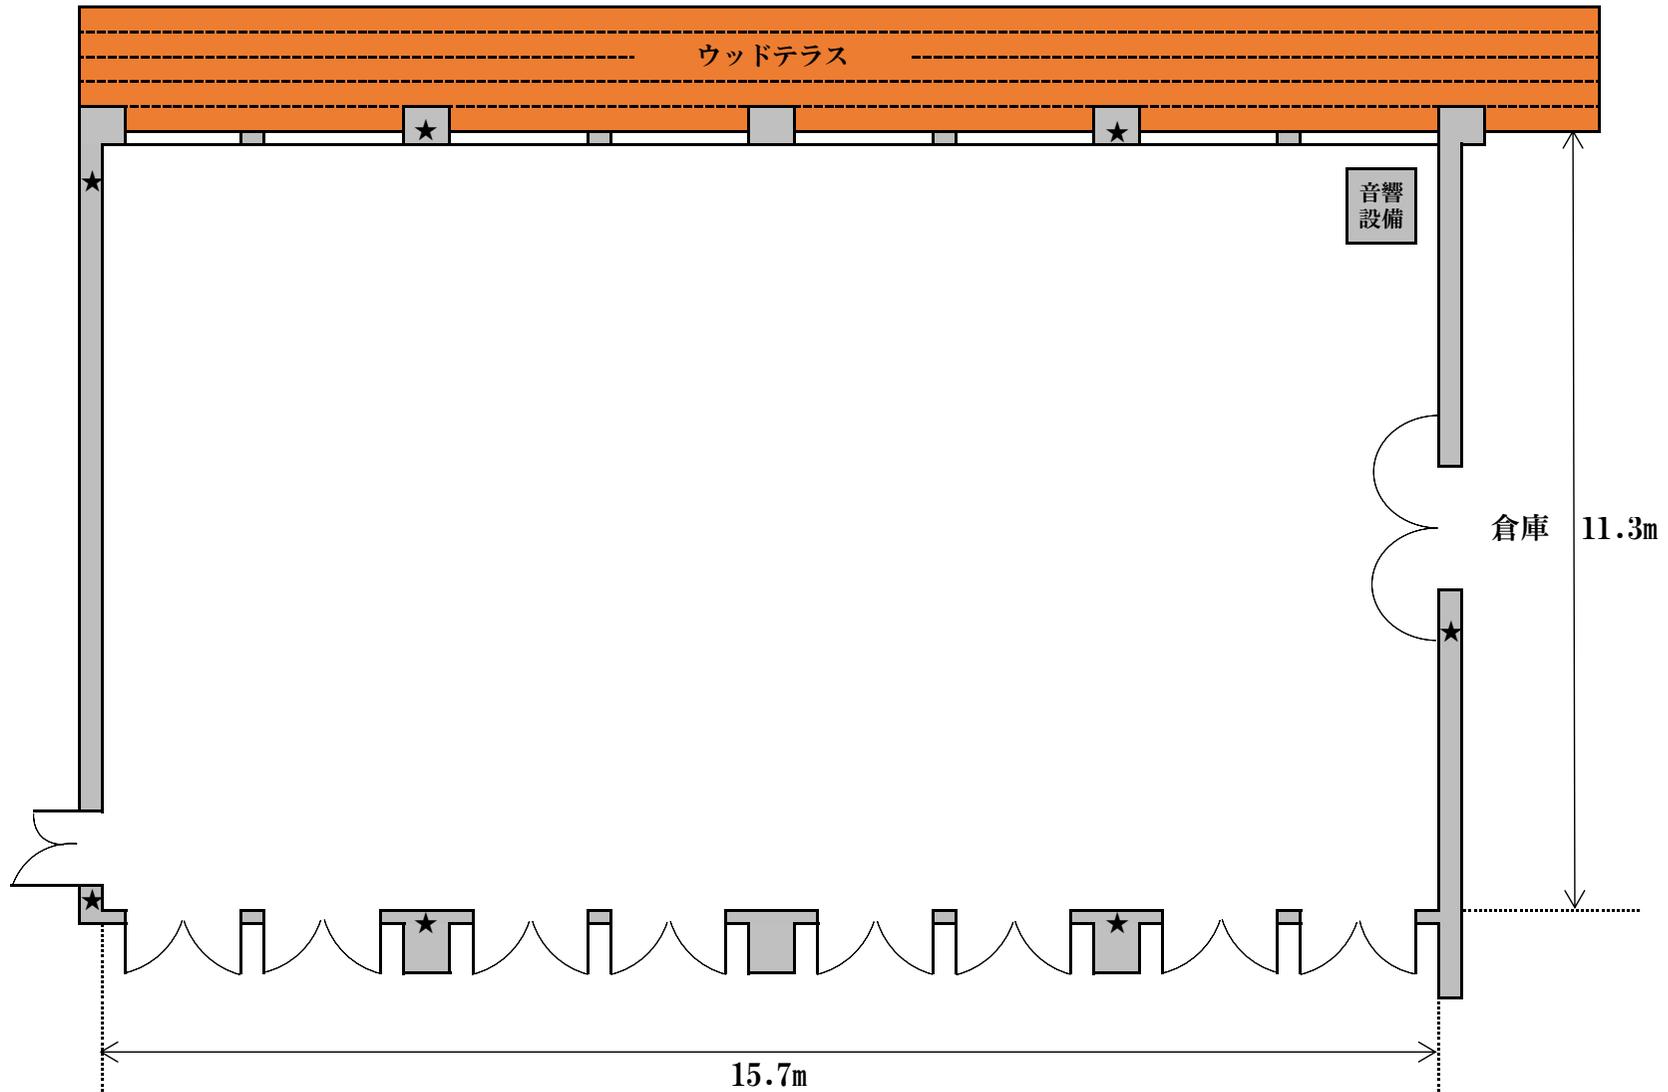

2F『和室A B』

★・・・コンセント


各27畳 (約44㎡)

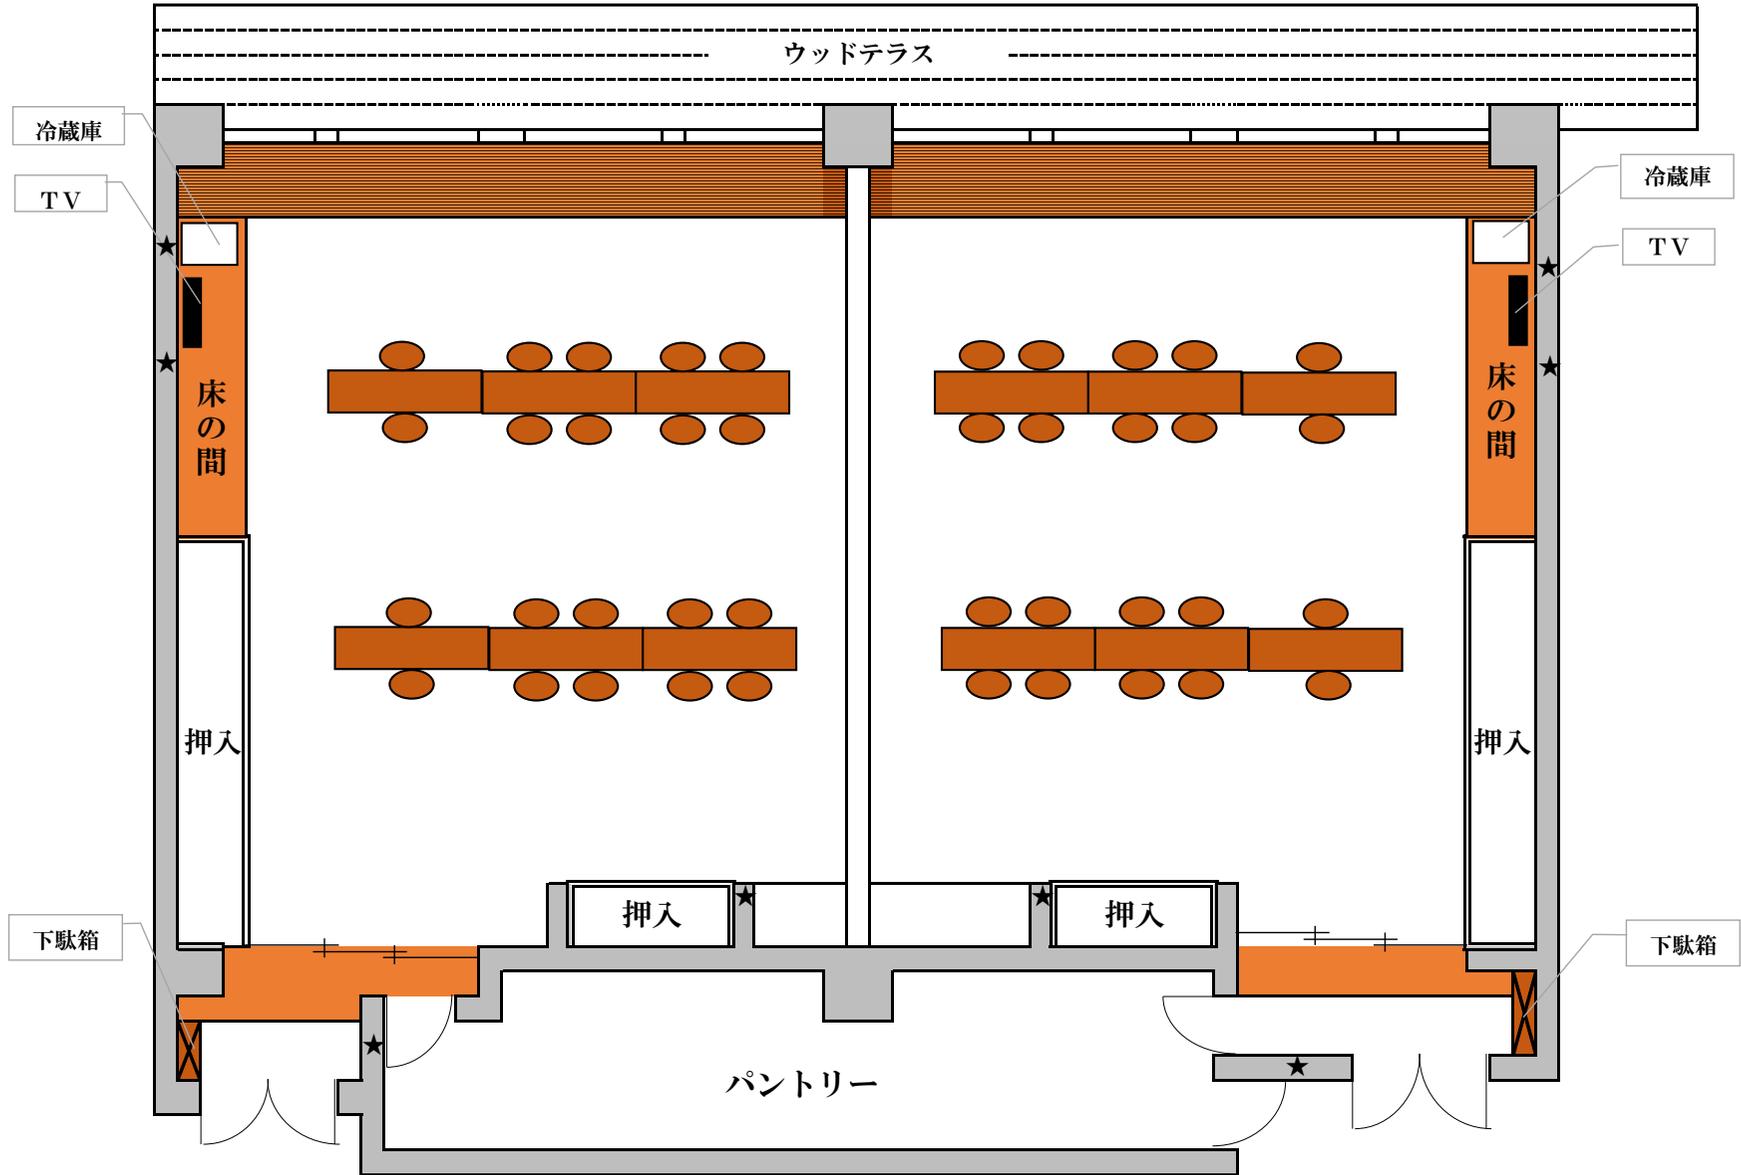

2F 『ホールE』

★・・・コンセント

高さ約2.4m

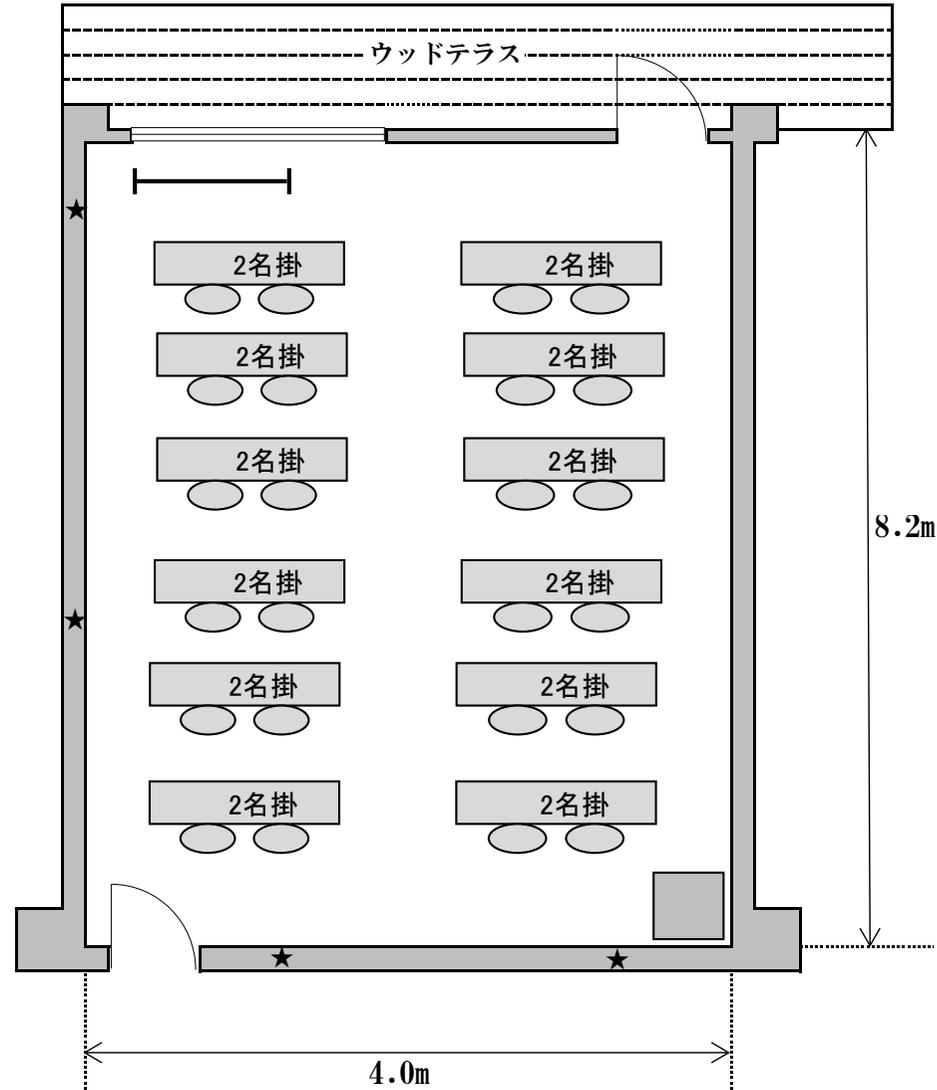

廊下